

## Lotissement " Terrain Laborde "

# PLAN DE BORNAGE DE L'LOT A

Echelle 1 / 500


### LEGENDE

- Périmètre loti
- Borne existante
- Borne OGF
- ◐ Angle de bordure
- Borne béton
- ✦ Clou d'arpentage
- ▣ Coffret AEP
- ▣ Coffret électricité
- ▣ Regard EU
- ▣ Regard EP
- ▣ Regard télécom
- Bouche à clef
- ▣ Espace privatif non clos 2 véhicules

### CADASTRE

Section ZB  
Numéro 391  
Contenance : 34 a 55 ca

Superficie du terrain = 3455 m<sup>2</sup>  
Emprise au sol max autorisée = 2084 m<sup>2</sup>  
Superficie de plancher autorisée = 2040m<sup>2</sup>

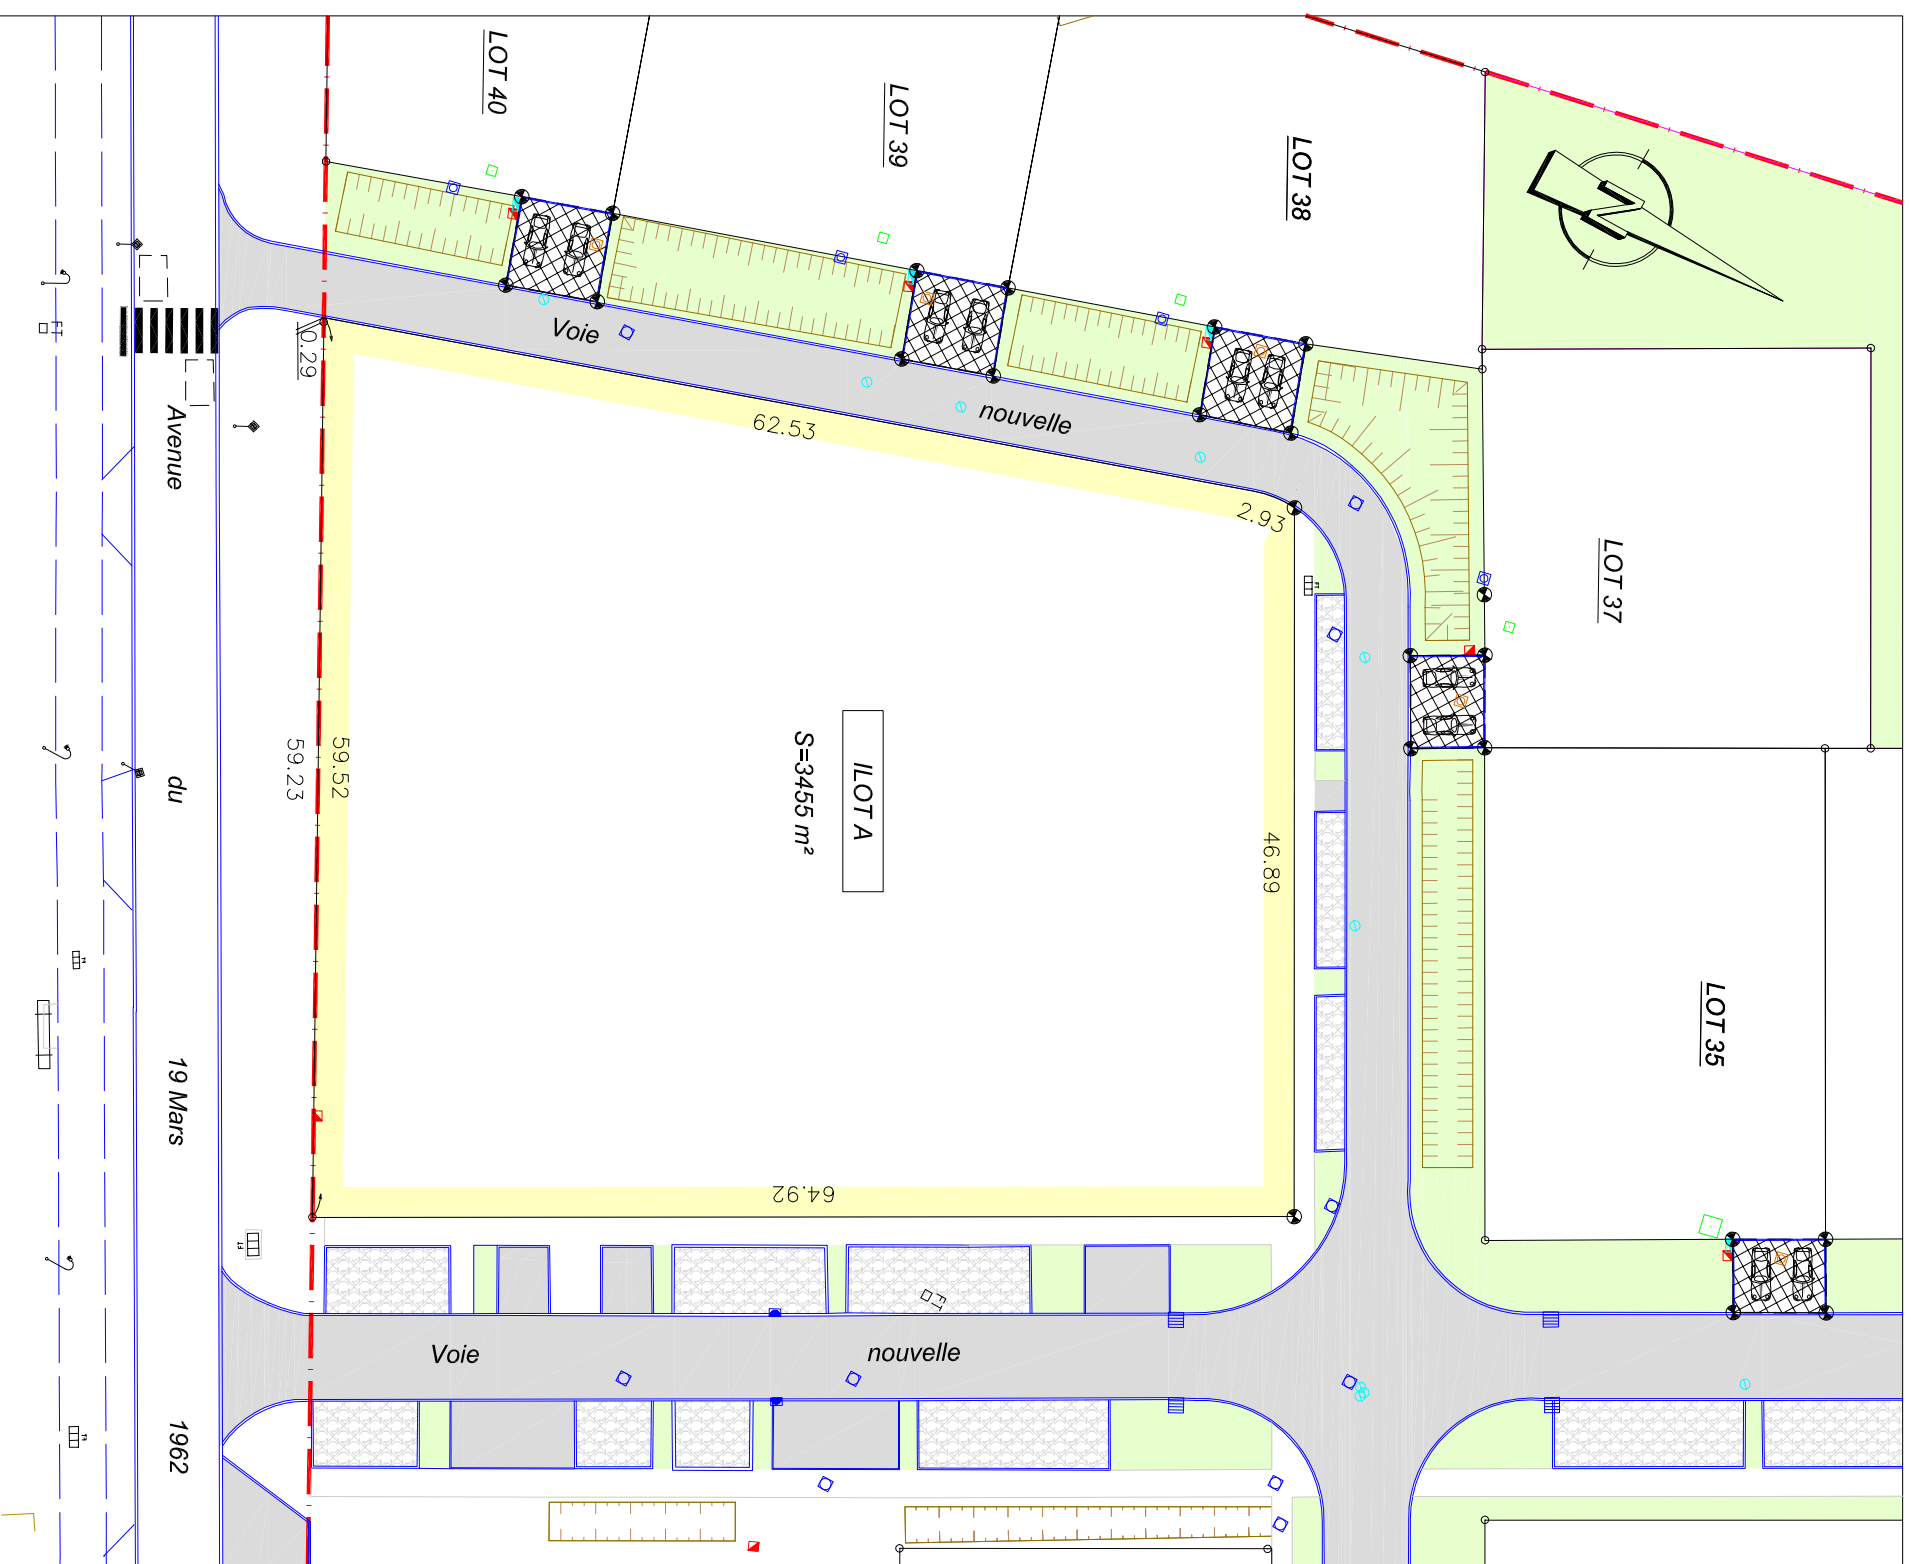

GEOMETRE-EXPERT  
CONSEIL EN VALORISATION FONCIERE

S.A.R.L. LE DEUN & BONNET

géomètres-experts-fonciers  
DAX - MESSANGES

Ref. : M-0426

Date : 23 décembre 2024

Modifié le 10 Février 2025

Echelle graphique 1 / 500

