


Lotissement " Terrain Laborde "

PLAN DE BORNAGE DE L'LOT C

Echelle 1 / 500

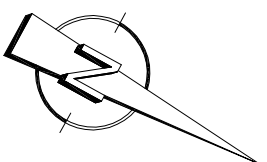

LEGENDE

	Périmètre loti
	Borne existante
	Borne OGE
	Angle de bordure
	Borne béton
	Clou d'arpentage
	Coffret AEP
	Coffret électricité
	Regard EU
	Regard EP
	Regard télécom
	Bouche à clef
	Espace privatif non clos 2 véhicules

CADASTRE

Section ZB
Numéros 363-378
Contenance : 09 a 20 ca
Superficie du terrain = 920 m²
Emprise au sol max autorisée = 551 m²
Superficie de plancher autorisée = 365 m²



GEOMETRE-EXPERT
CONSEIL EN VALORISATION GANANT

S.A.R.L. LE DEUN & BONNET


géomètres-experts-fonciers

DAX - MESSANGES

Ref. : M-0426

Date : 23 décembre 2024

Modifié le

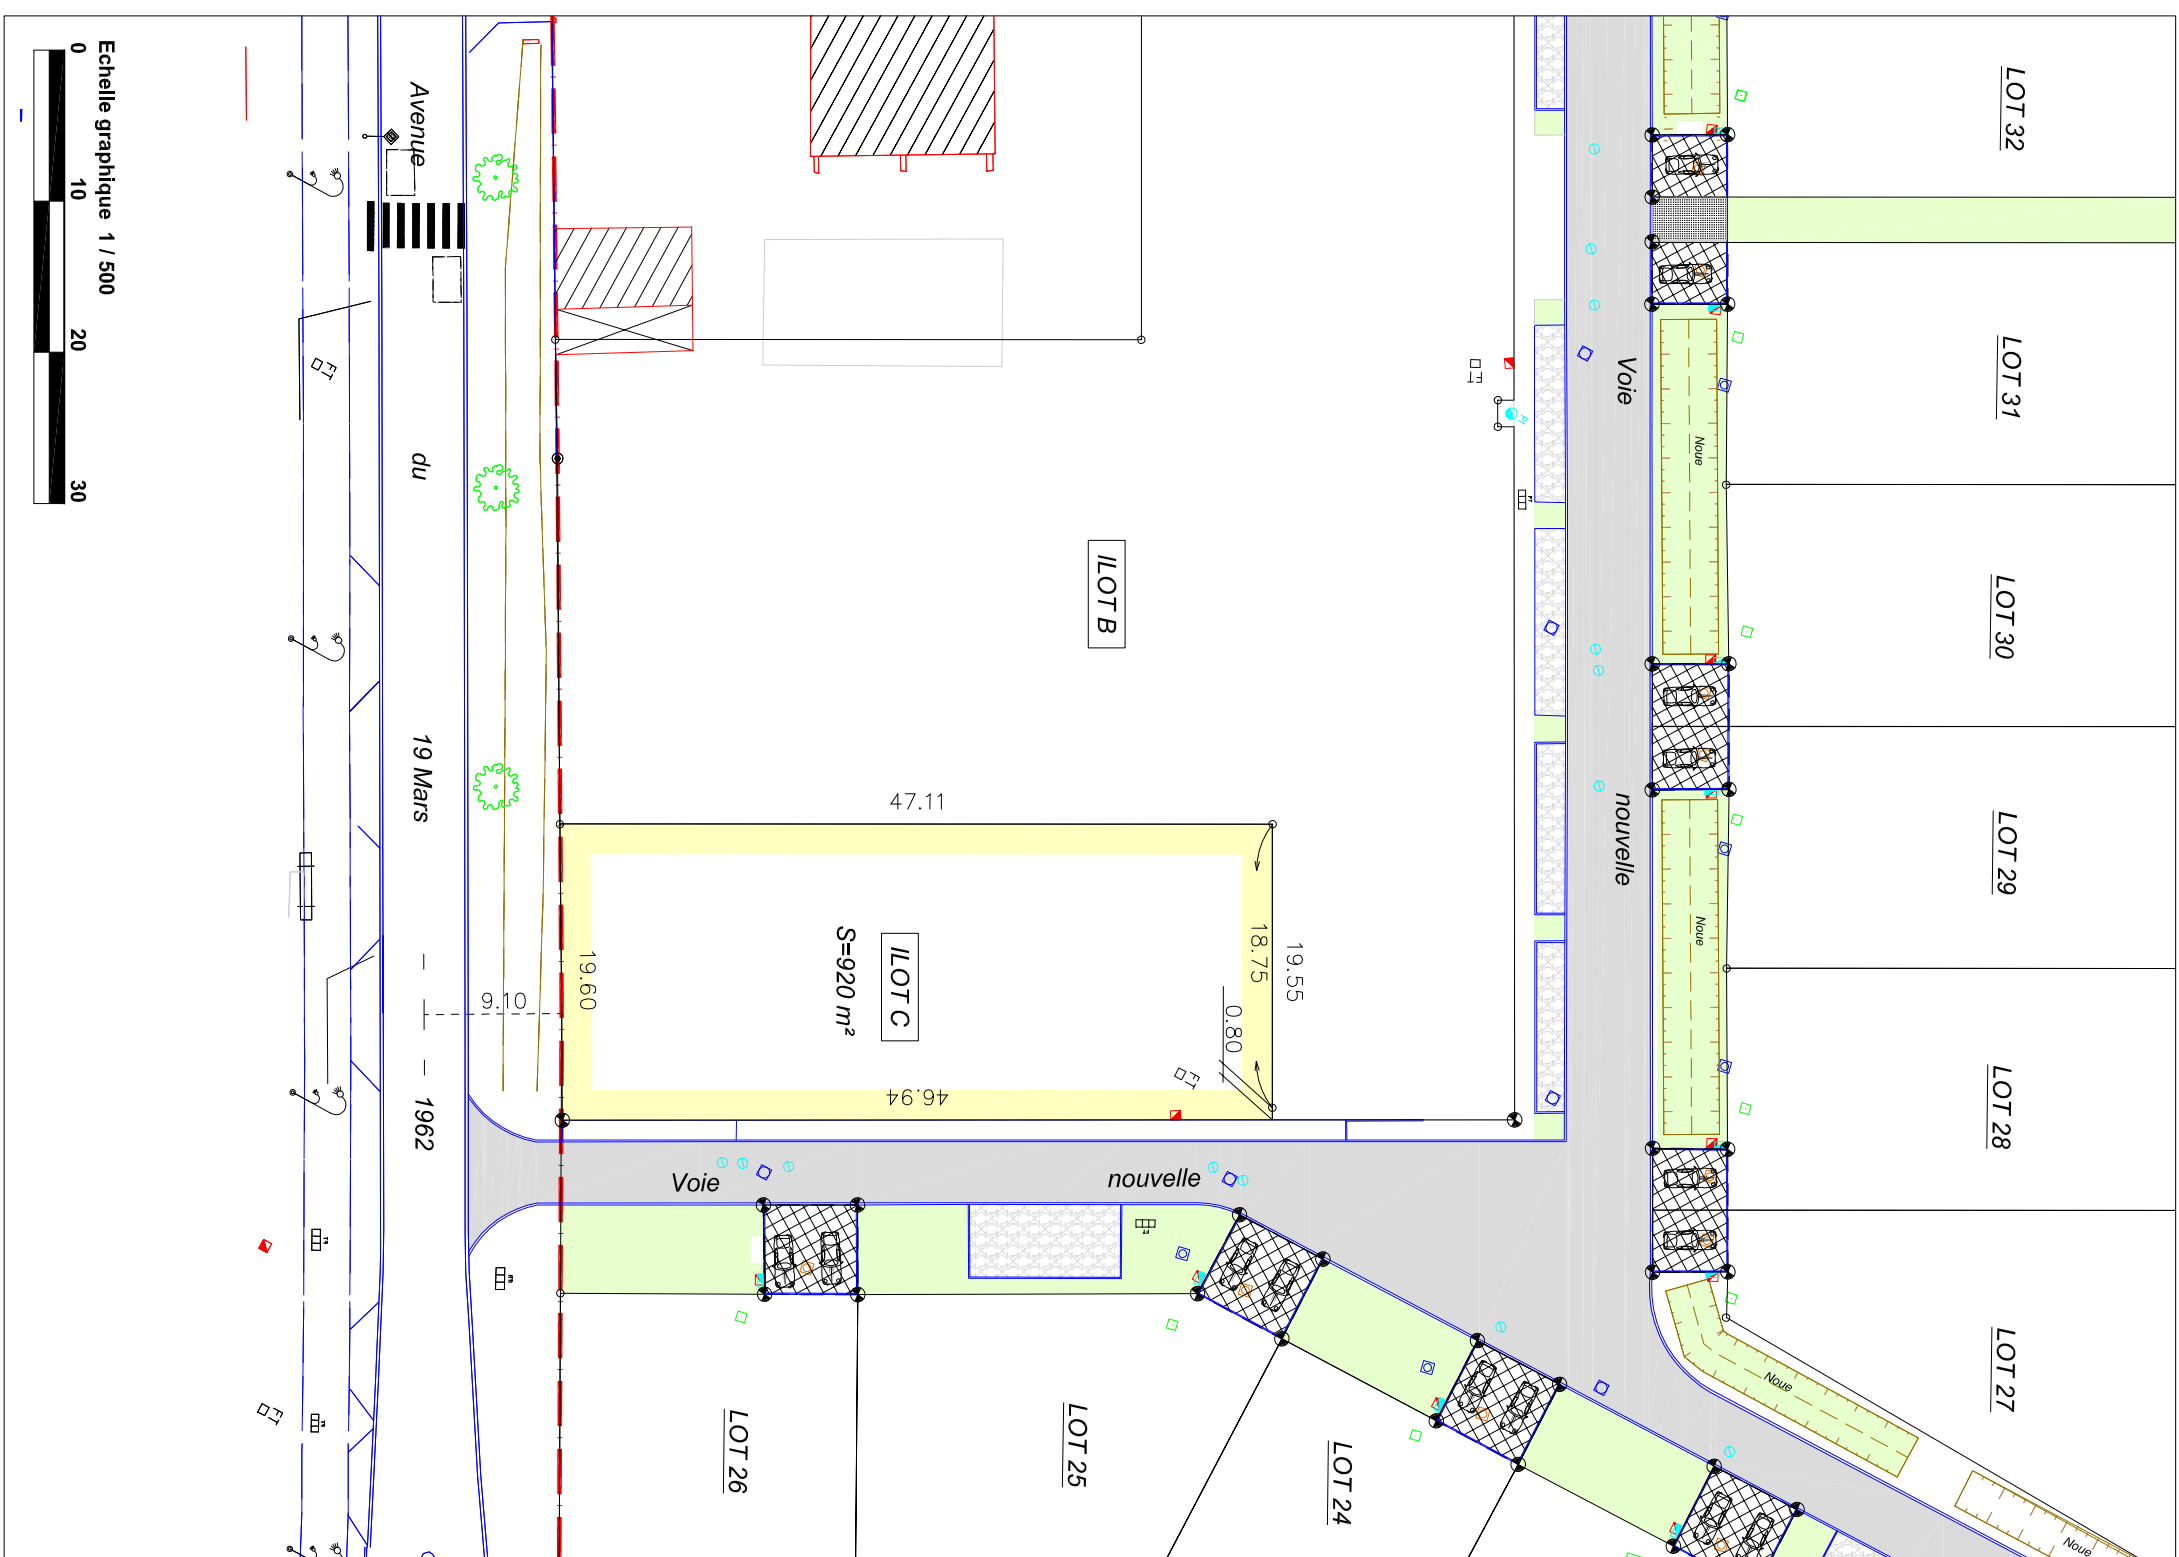

Echelle graphique 1 / 500

