

## Lotissement " Terrain Laborde "

# PLAN DE BORNAGE DU LOT N°1

Echelle 1 / 250

### LEGENDE

- Périmètre loti
- Borne existante
- Borne OGE
- ◐ Angle de bordure
- Borne béton
- ✦ Clou d'arpentage
- ▣ Coffret AEP
- ▣ Coffret électricité
- ▣ Regard EU
- ▣ Regard EP
- ▣ Regard télécom
- Bouche à clef
- ▣ Espace privatif non clos 2 véhicules



### CADASTRE

Section ZB  
Numéro 405  
Contenance : 07 a 47 ca

Superficie du terrain = 747 m<sup>2</sup>  
Emprise au sol max autorisée = 448 m<sup>2</sup>  
Superficie de plancher autorisée = 150 m<sup>2</sup>

- ZB 197 -

Propriété DARJO Julien

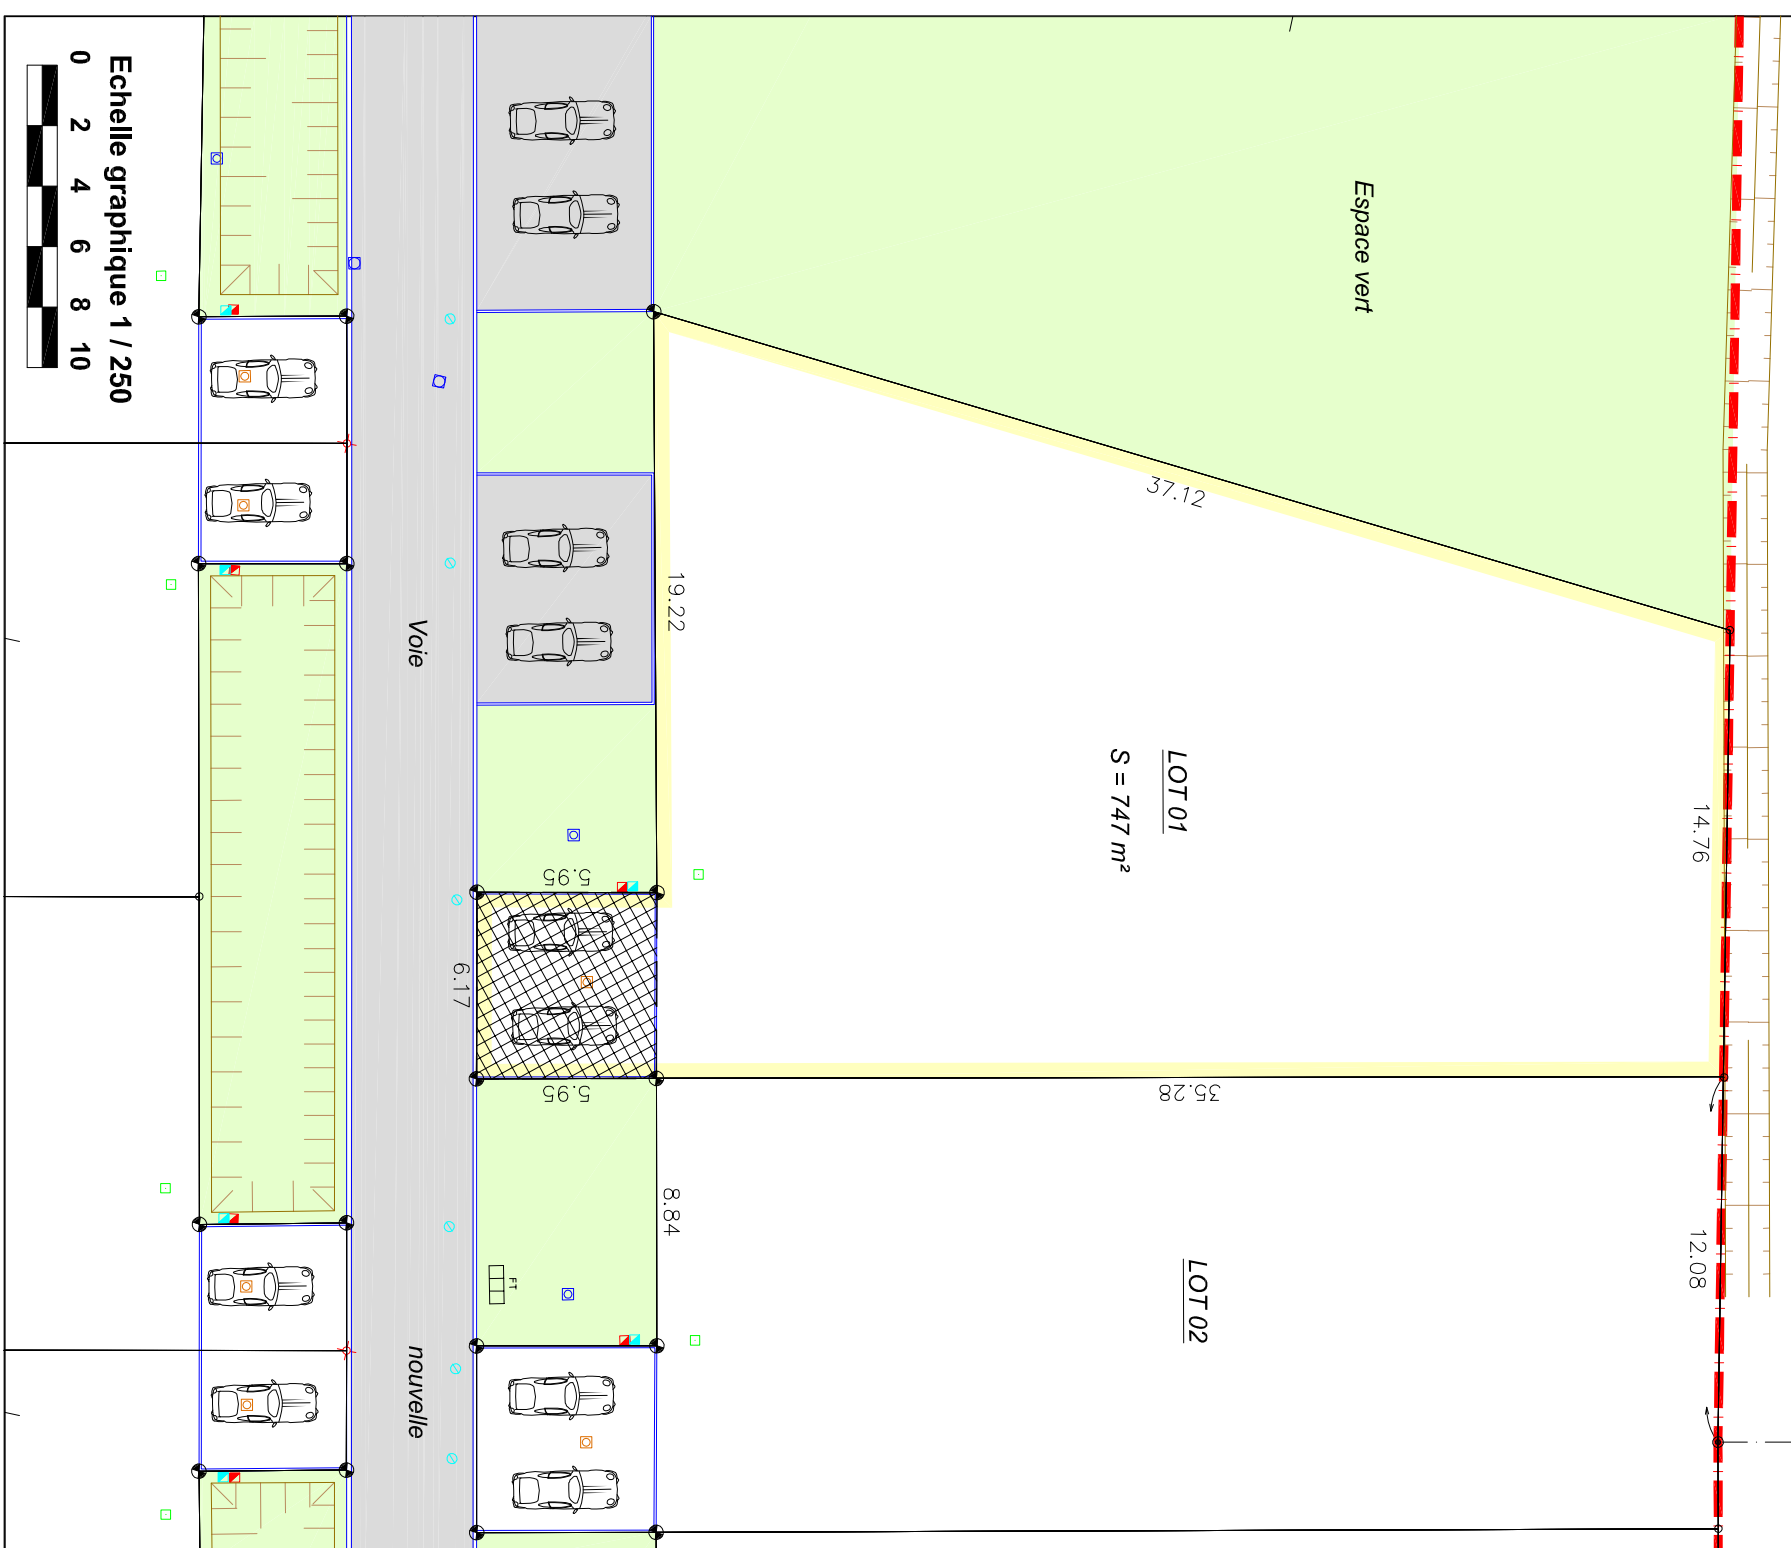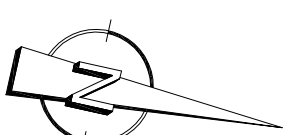

**GEOMETRE-EXPERT**  
CONSEIL EN VALORISATION GARANTIE

**S.A.R.L. LE DEUN & BONNET**  
géomètres-experts-fonciers  
DAX - MESSANGES

Ref. : M-0426  
Date : 17 décembre 2024  
Modifié le

