

Lotissement " Terrain Laborde "

PLAN DE BORNAGE DU LOT N°31

Echelle 1 / 250


LEGENDE

	Périmètre loti
	Borne existante
	Borne OGE
	Angle de bordure
	Borne béton
	Clou d'arpentage
	Coffret AEP
	Coffret électricité
	Regard EU
	Regard EP
	Regard télécom
	Bouche à clef
	Espace privatif non clos 1 véhicule

CADASTRE

Section ZB
Numéro 374
Contenance : 05 a 32 ca

Superficie du terrain = 532 m²
Emprise au sol max autorisée = 319 m²
Superficie de plancher autorisée = 130 m²


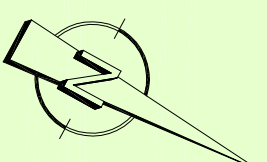


Espace vert

LOT 32

LOT 31
S = 532 m²

LOT 30

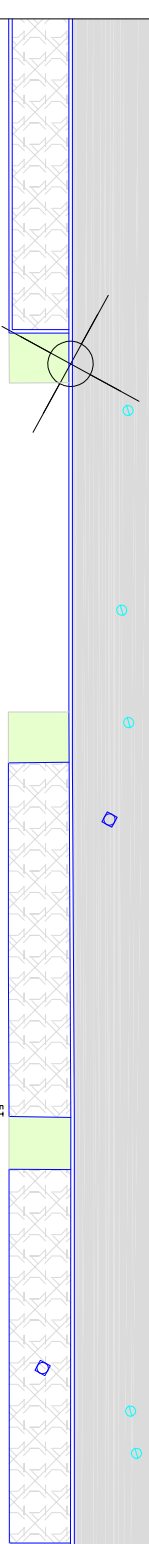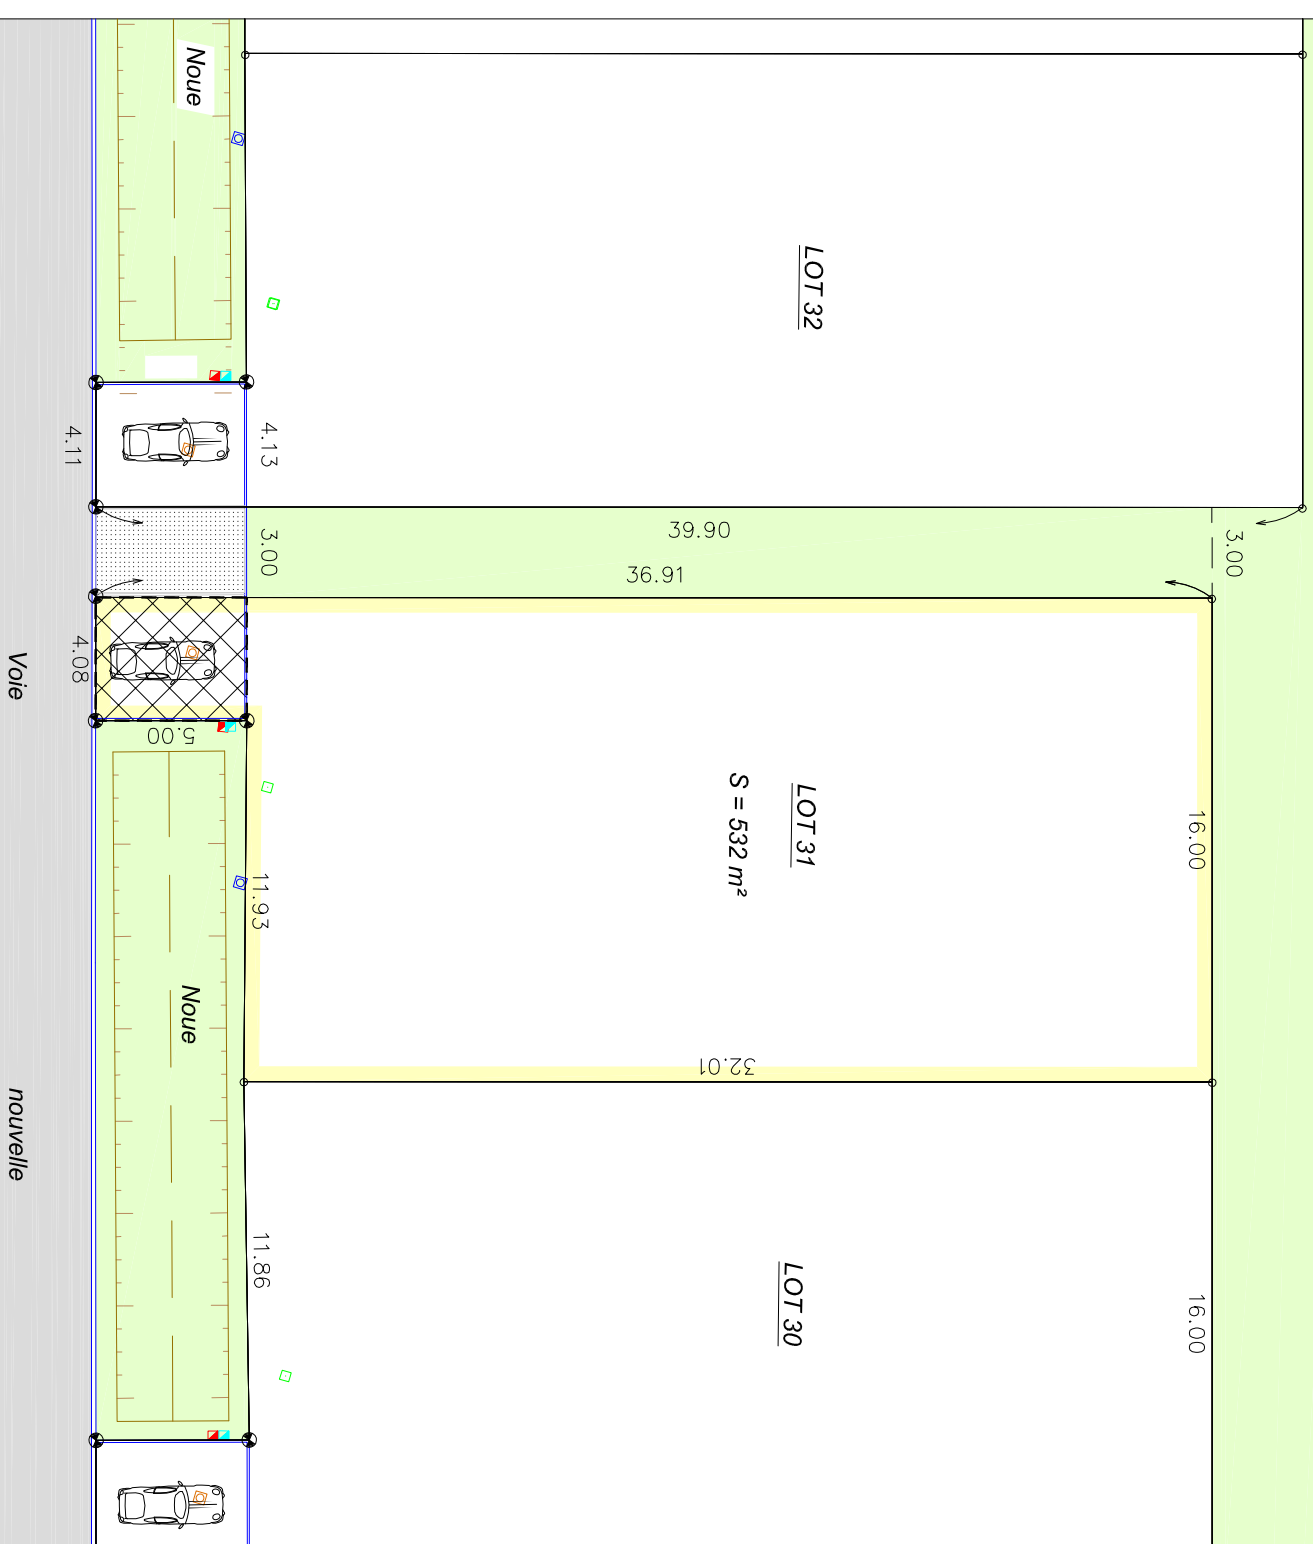

GEOMETRE-EXPERT
CONSEIL EN VALORISATION FONCIERE

S.A.R.L. LE DEUN & BONNET
géomètres-experts-fonciers
DAX - MESSANGES

Ref. : M-0426
Date : 17 décembre 2024
Modifié le 10 Février 2025

