

## Lotissement " Terrain Laborde "

# PLAN DE BORNAGE DU LOT N°32

Echelle 1 / 250


### LEGENDE

|  |                                     |
|--|-------------------------------------|
|  | Périmètre loti                      |
|  | Borne existante                     |
|  | Borne OGE                           |
|  | Angle de bordure                    |
|  | Borne béton                         |
|  | Clou d'arpentage                    |
|  | Coffret AEP                         |
|  | Coffret électricité                 |
|  | Regard EU                           |
|  | Regard EP                           |
|  | Regard télécom                      |
|  | Bouche à clef                       |
|  | Espace privatif non clos 1 véhicule |


### CADASTRE

Section ZB  
Numéros 375 - 393  
Contenance : 05 a 45 ca

Superficie du terrain = 545 m<sup>2</sup>  
Emprise au sol max autorisée = 327 m<sup>2</sup>  
Superficie de plancher autorisée = 130 m<sup>2</sup>

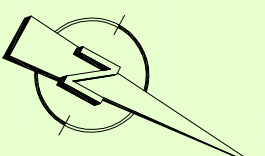

Espace vert

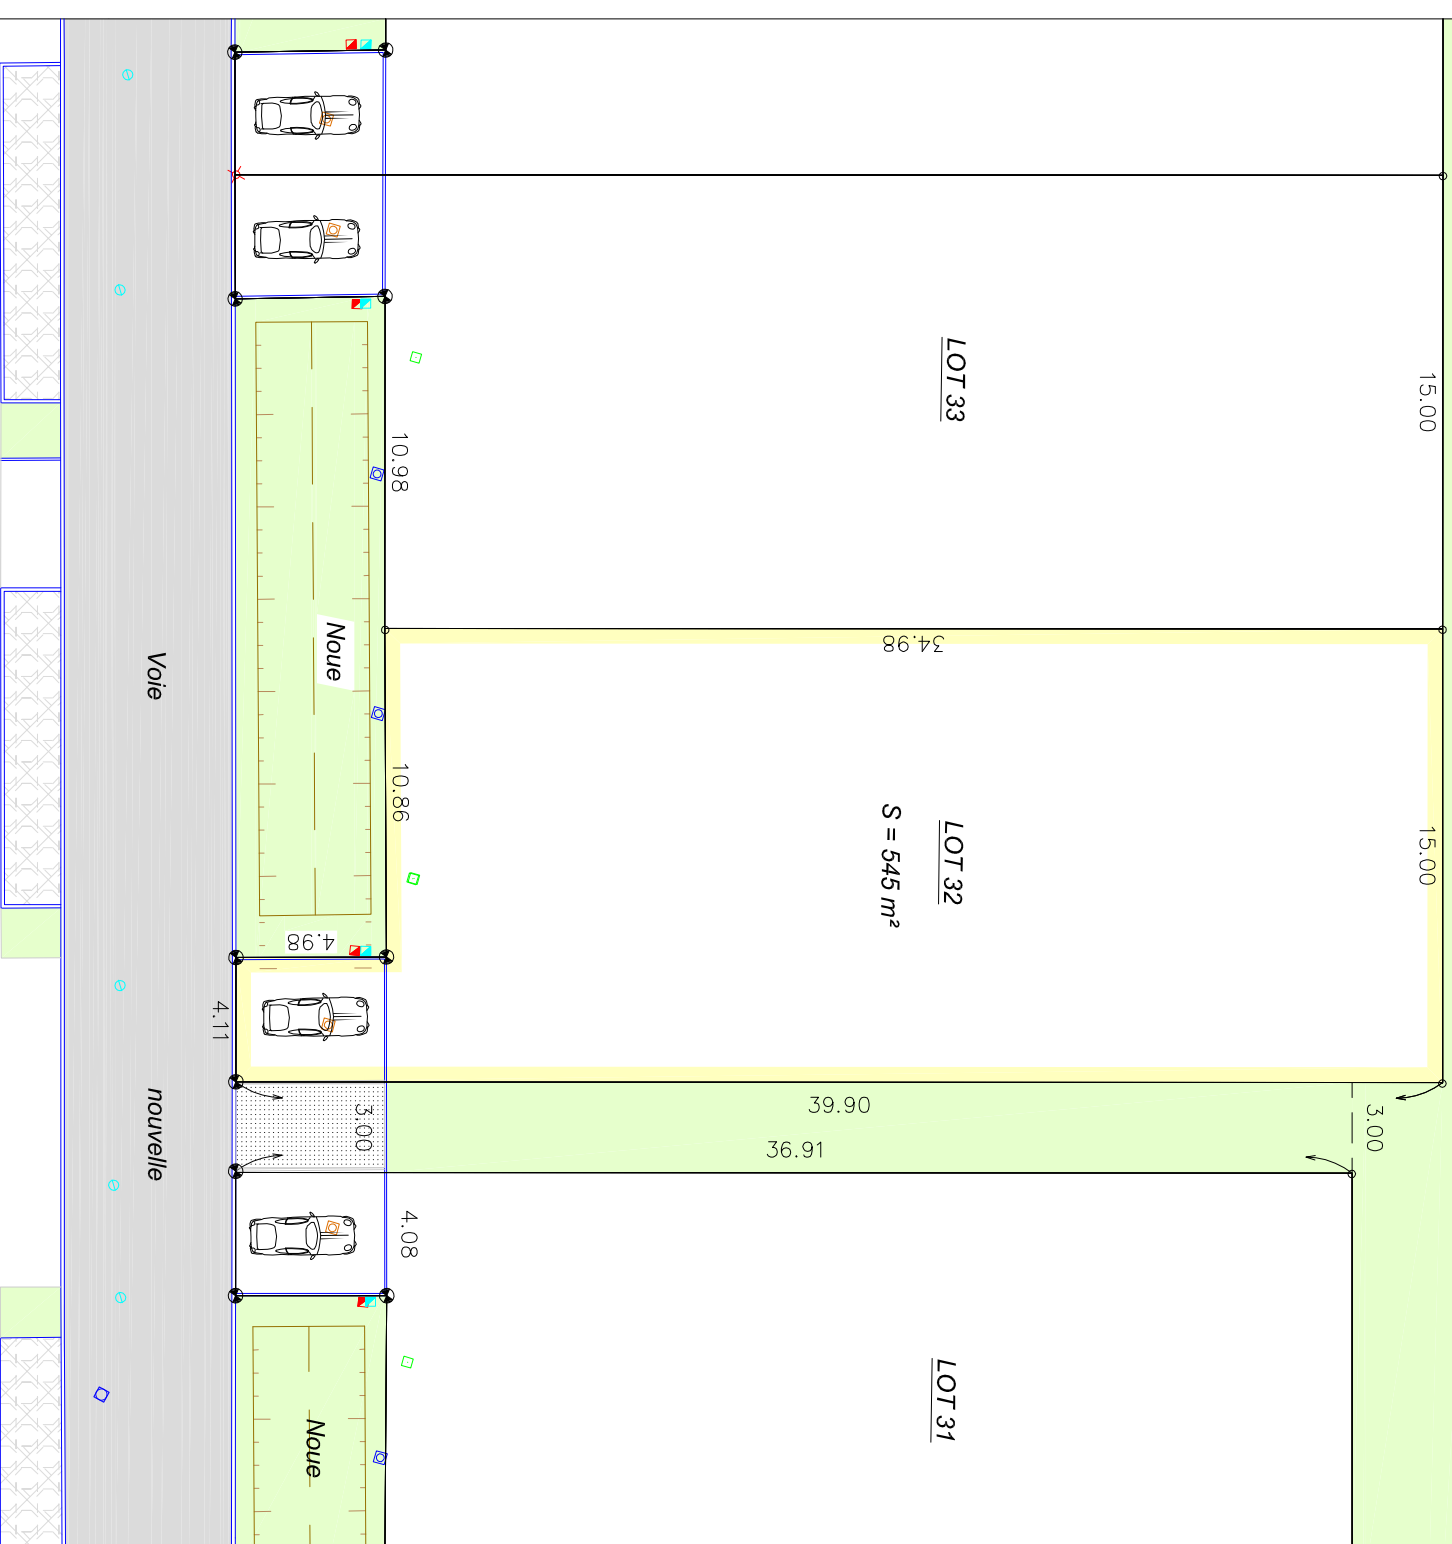

Voie

Voie

nouvelle

Noue

Noue

Echelle graphique 1 / 250

0 2 4 6 8 10

FT

Ref. : M-0426

Date : 17 décembre 2024

Modifié le 10 Février 2025

S.A.R.L. LE DEUN & BONNET

géomètres-experts-fonciers

DAX - MESSANGES



GEOMETRE-EXPERT  
CONSEIL EN VALORISATION FONCIERE