

Lotissement " Terrain Laborde "

PLAN DE BORNAGE DU LOT N°33

Echelle 1 / 250


LEGENDE

	Périmètre loti
	Borne existante
	Borne OGF
	Angle de bordure
	Borne béton
	Clou d'arpentage
	Coffret AEP
	Coffret électricité
	Regard EU
	Regard EP
	Regard télécom
	Bouche à clef
	Espace privatif non clos 1 véhicule


CADASTRE

Section ZB
Numéros 376 - 394
Contenance : 05 a 45 ca

Superficie du terrain = 545 m²
Emprise au sol max autorisée = 327 m²
Superficie de plancher autorisée = 130 m²

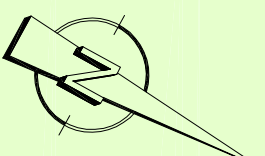

Espace vert

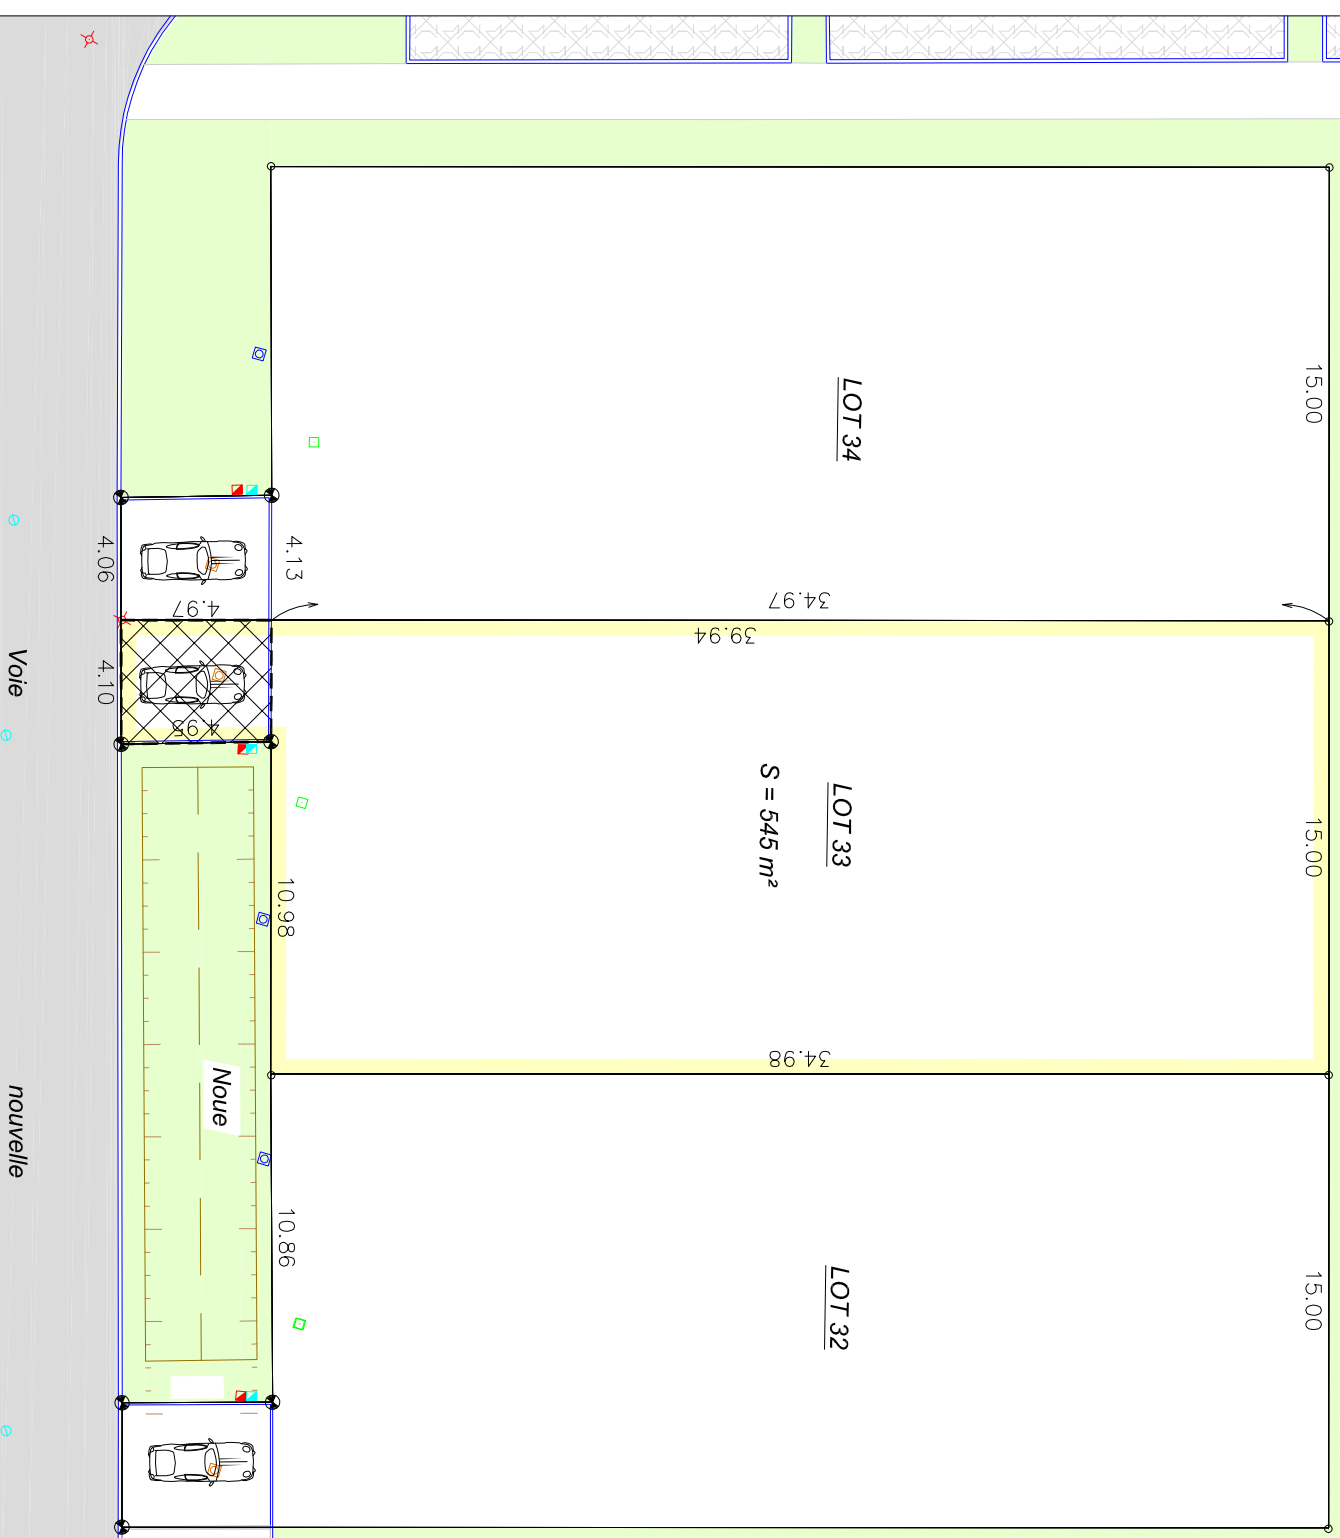

GEOMETRE-EXPERT
CONSEIL EN VALORISATION FONCIERE

S.A.R.L. LE DEUN & BONNET

géomètres-experts-fonciers
DAX - MESSANGES

Ref. : M-0426

Date : 17 décembre 2024

Modifié le 10 Février 2025

Echelle graphique 1 / 250

