

Lotissement " Terrain Laborde "

PLAN DE BORNAGE DU LOT N°35

Echelle 1 / 250



LEGENDE

- Périmètre loti
- Borne existante
- Borne OGE
- Angle de bordure
- Borne béton
- Clou d'arpentage
- Coffret AEP
- Coffret électricité
- Regard EU
- Regard EP
- Regard télécom
- Bouche à clef
- Espace privatif non clos 2 véhicules

CADASTRE

Section ZB
Numéro 396
Contenance : 07 a 62 ca

Superficie du terrain = 762 m²
Emprise au sol max autorisée = 457 m²
Superficie de plancher autorisée = 150 m²

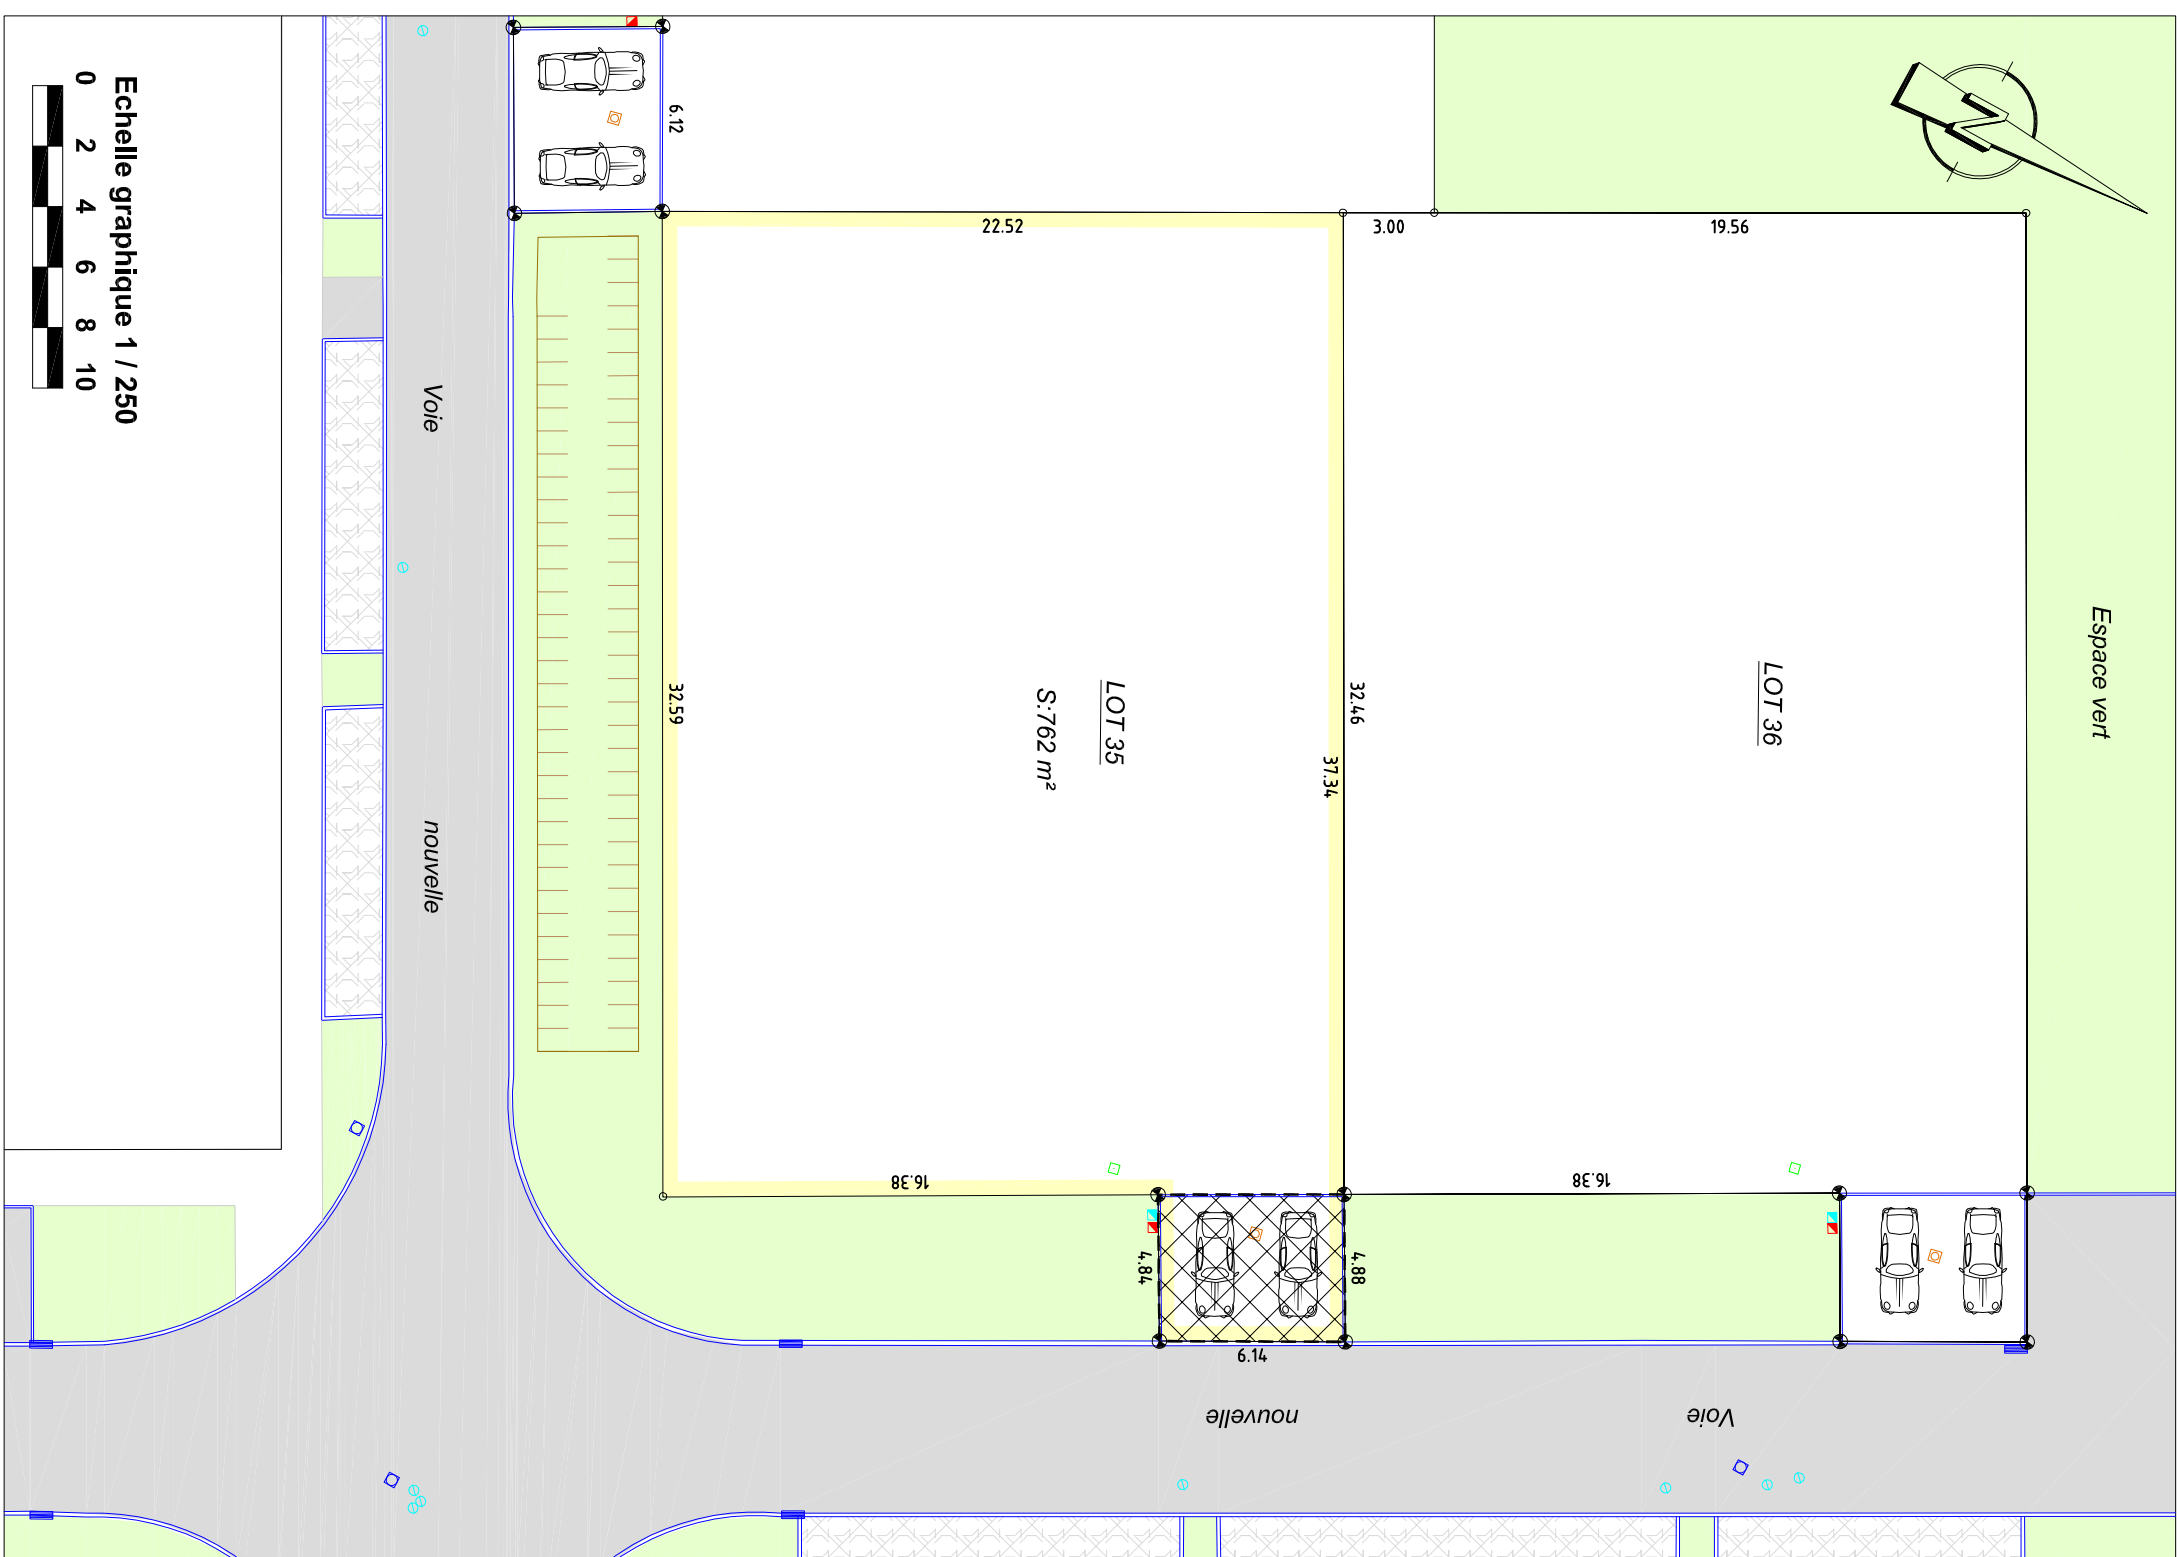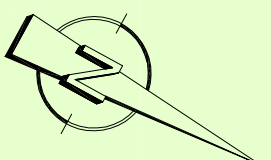

Espace Vert

LOT 36

LOT 35


S: 762 m²

Voie

nouvelle

Voie nouvelle

Echelle graphique 1 / 250

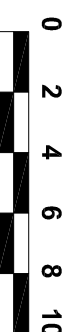

S.A.R.L. LE DEUN & BONNET

géomètres-experts-fonciers
DAX - MESSANGES

Ref. : M-0426

Date : 17 décembre 2024

Modifié le 10 Février 2025