

Lotissement " Terrain Laborde "

PLAN DE BORNAGE DU LOT N°8

Echelle 1 / 250


LEGENDE

- Périmètre loti
- Borne existante
- Borne OGE
- ◐ Angle de bordure
- Borne béton
- ✦ Clou d'arpentage
- ▣ Coffret AEP
- ▣ Coffret électricité
- ▣ Regard EU
- ▣ Regard EP
- ▣ Regard télécom
- Bouche à clef
- ▣ Espace privatif non clos 2 véhicules

CADASTRE


Section ZB
Numéro 412
Contenance : 06 a 11 ca

Superficie du terrain = 611 m²
Emprise au sol max autorisée = 367 m²
Superficie de plancher autorisée = 140 m²

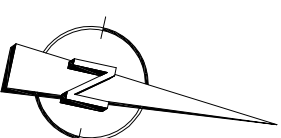

- ZB 202 -
Propriété BRETON

- ZB 201 -
Propriété GARCIA

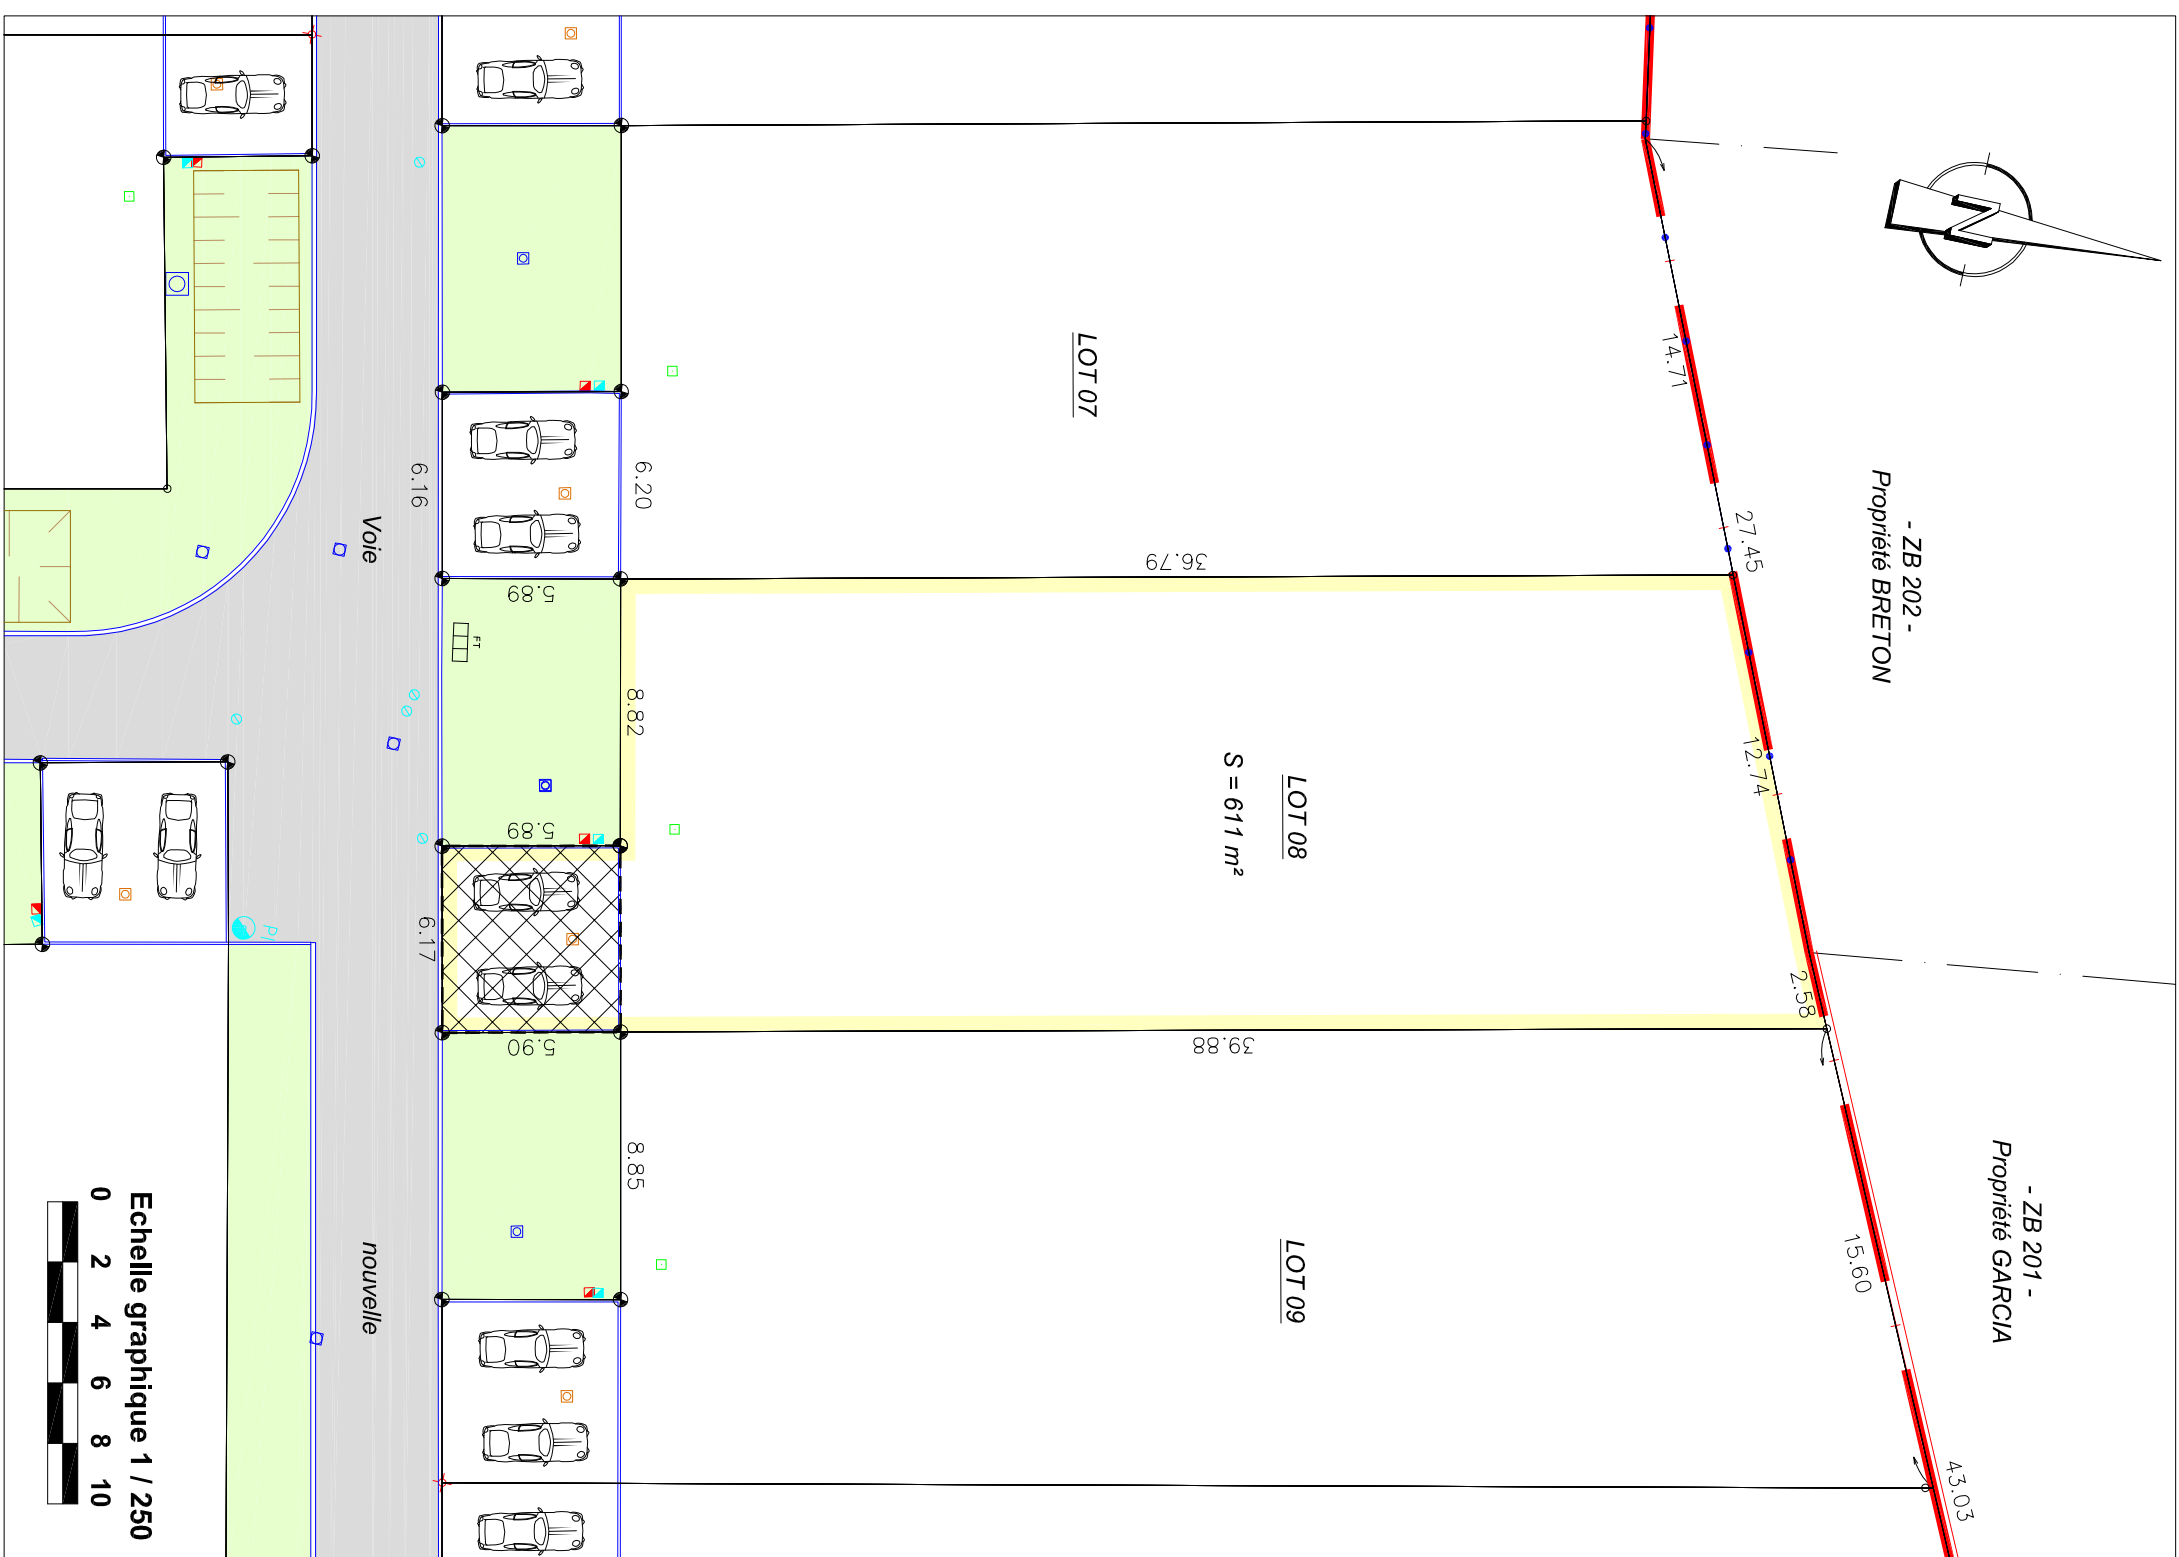

S.A.R.L. LE DEUN & BONNET
géomètres-experts-fonciers
DAX - MESSANGES

Ref. : M-0426
Date : 17 décembre 2024
Modifié le 10 Février 2025

Echelle graphique 1 / 250
0 2 4 6 8 10