DEPARTEMENT DES LANDES

COMMUNE DE SAINT-VINCENT-DE-PAUL

Avenue du 19 Mars 1962

Lotissement " Terrain Laborde "

PLAN DE BORNAGE DU LOT N°26

Echelle 1 / 250

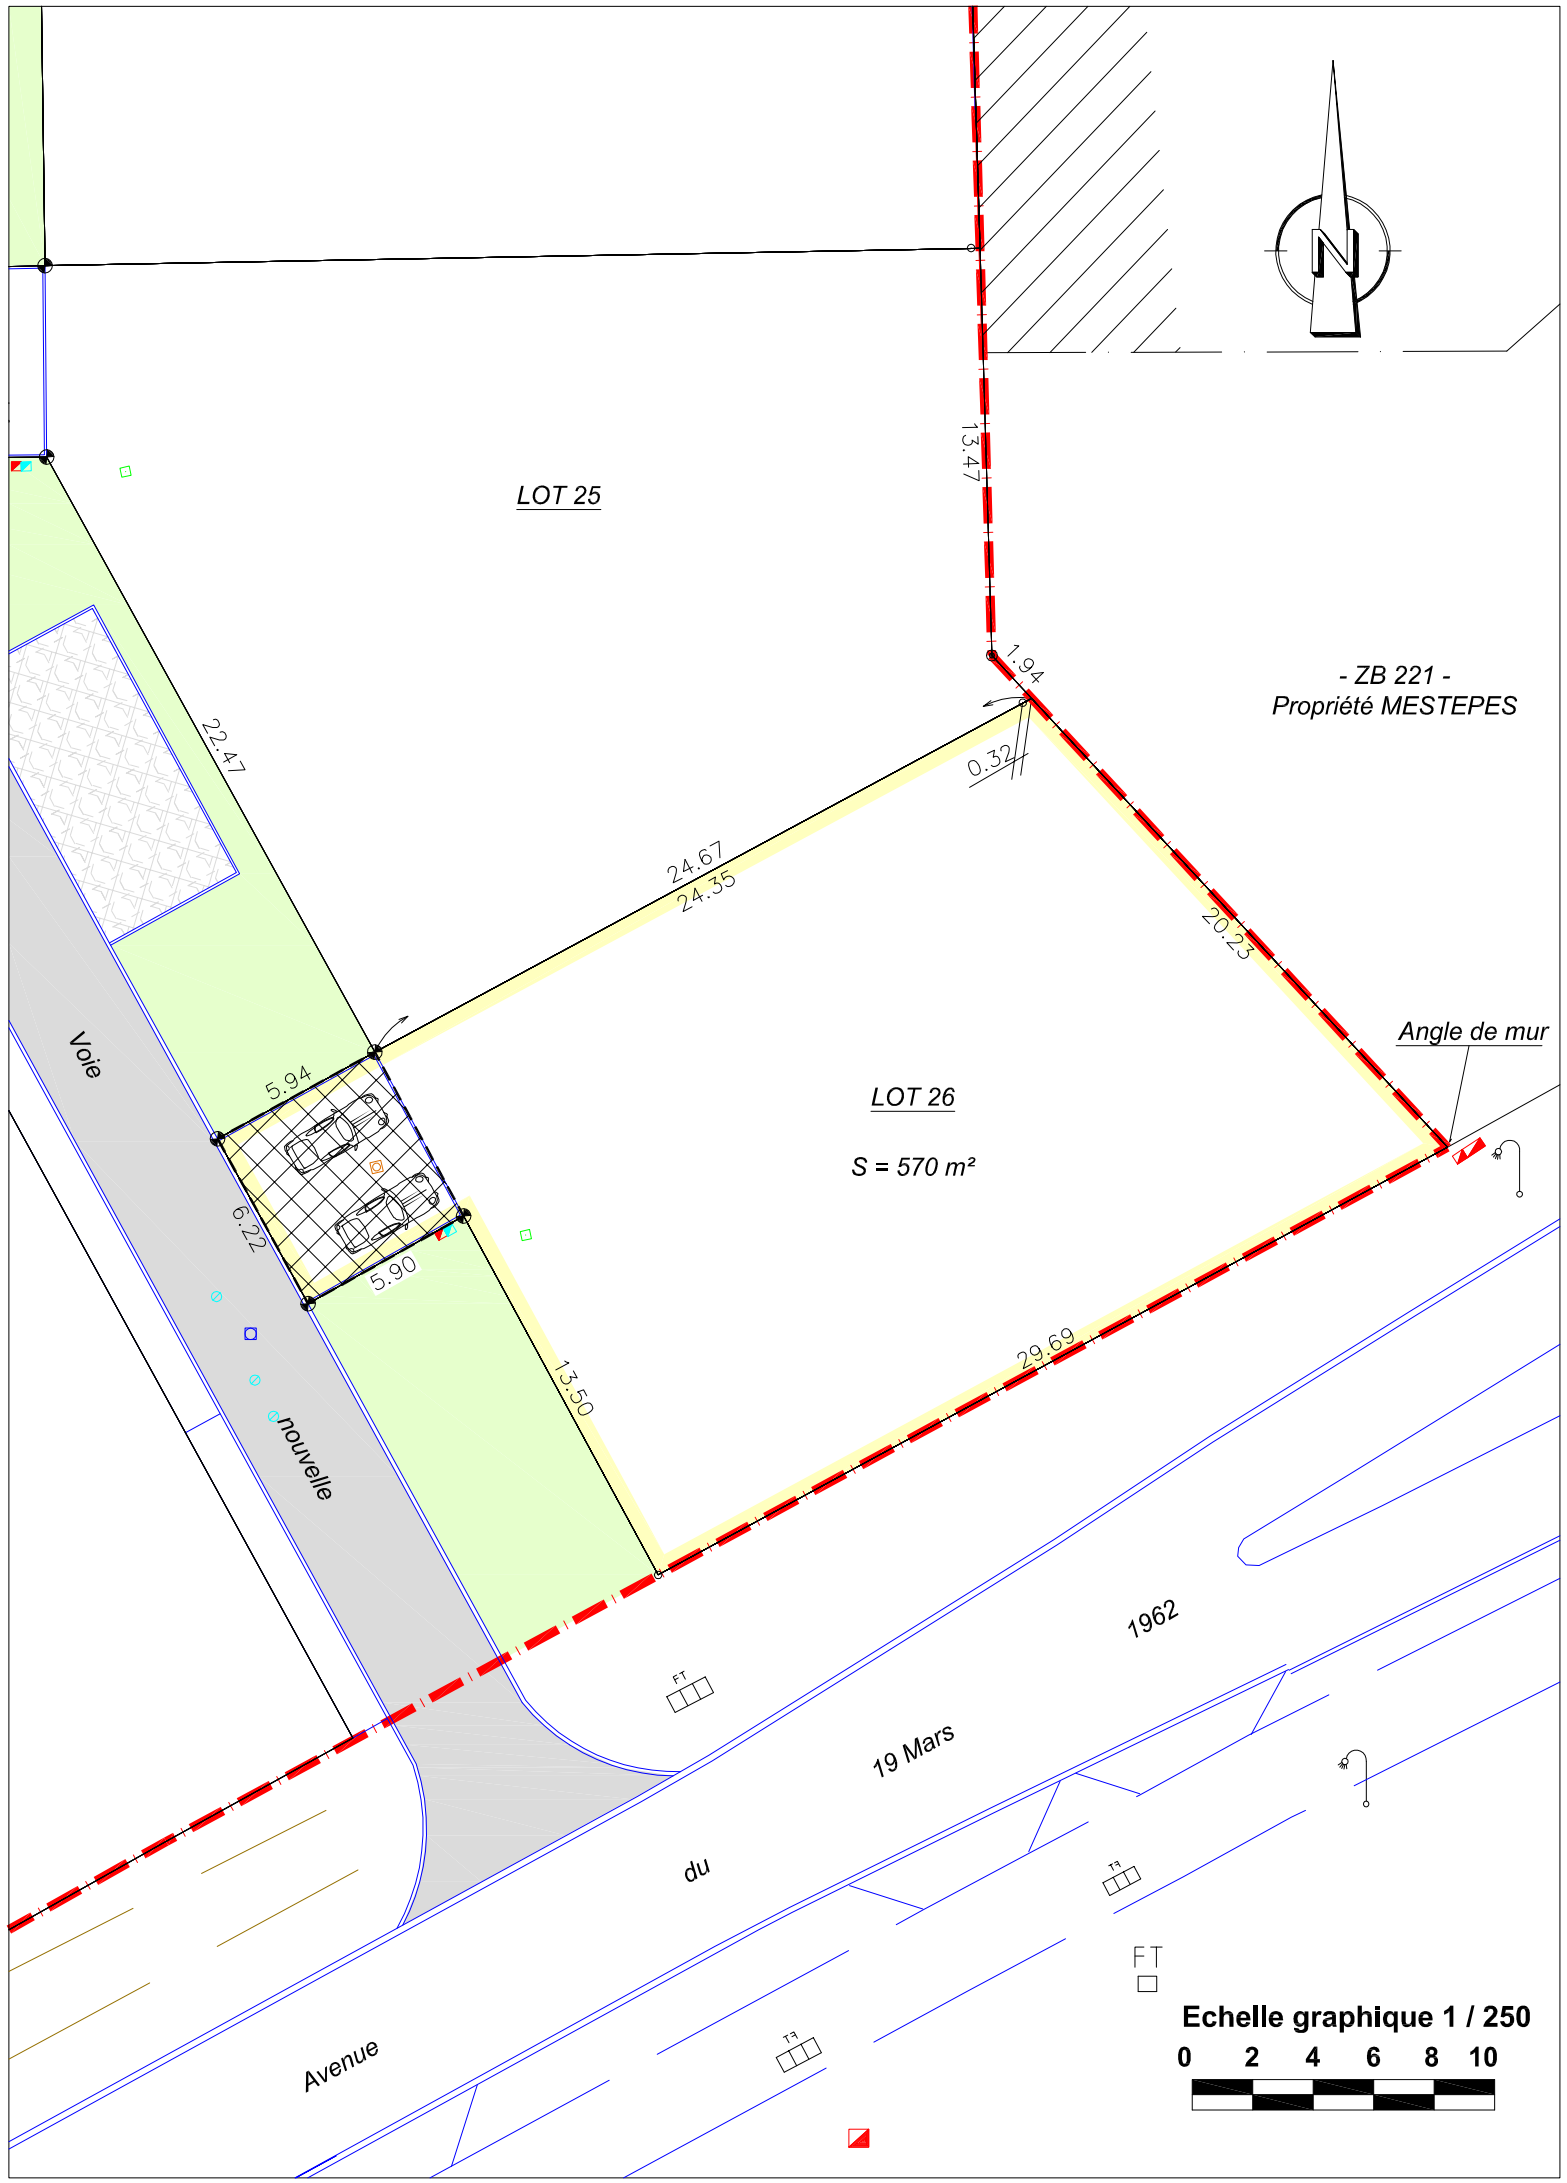

LEGENDE

- Périmètre loti
- Borne existante
- Borne OGE
- Angle de bordure
- Borne béton
- Clou d'arpentage
- Coffret AEP
- Coffret electricité
- Regard EU
- Regard EP
- Regard télécom
- Bouche à clef
- Espace privatif non clos 2 véhicules

CADASTRE

Section ZB

Numéro 370

Contenance : 05 a 70 ca

Superficie du terrain = 570 m²

Emprise au sol max autorisée = 342 m²

Superficie de plancher autorisée = 130 m²

GEOMÈTRE-EXPERT
CONSEILLER VALORISER GARANTIR

S.A.R.L. LE DEUN & BONNET

géomètres-experts-fonciers

DAX - MESSANGES

Réf. : M-0426

Date : 17 décembre 2024

Modifié le 10 Février 2025